


GRUNDRISS
1. OBERGESCHOSS
BÜORÄUME

5 m

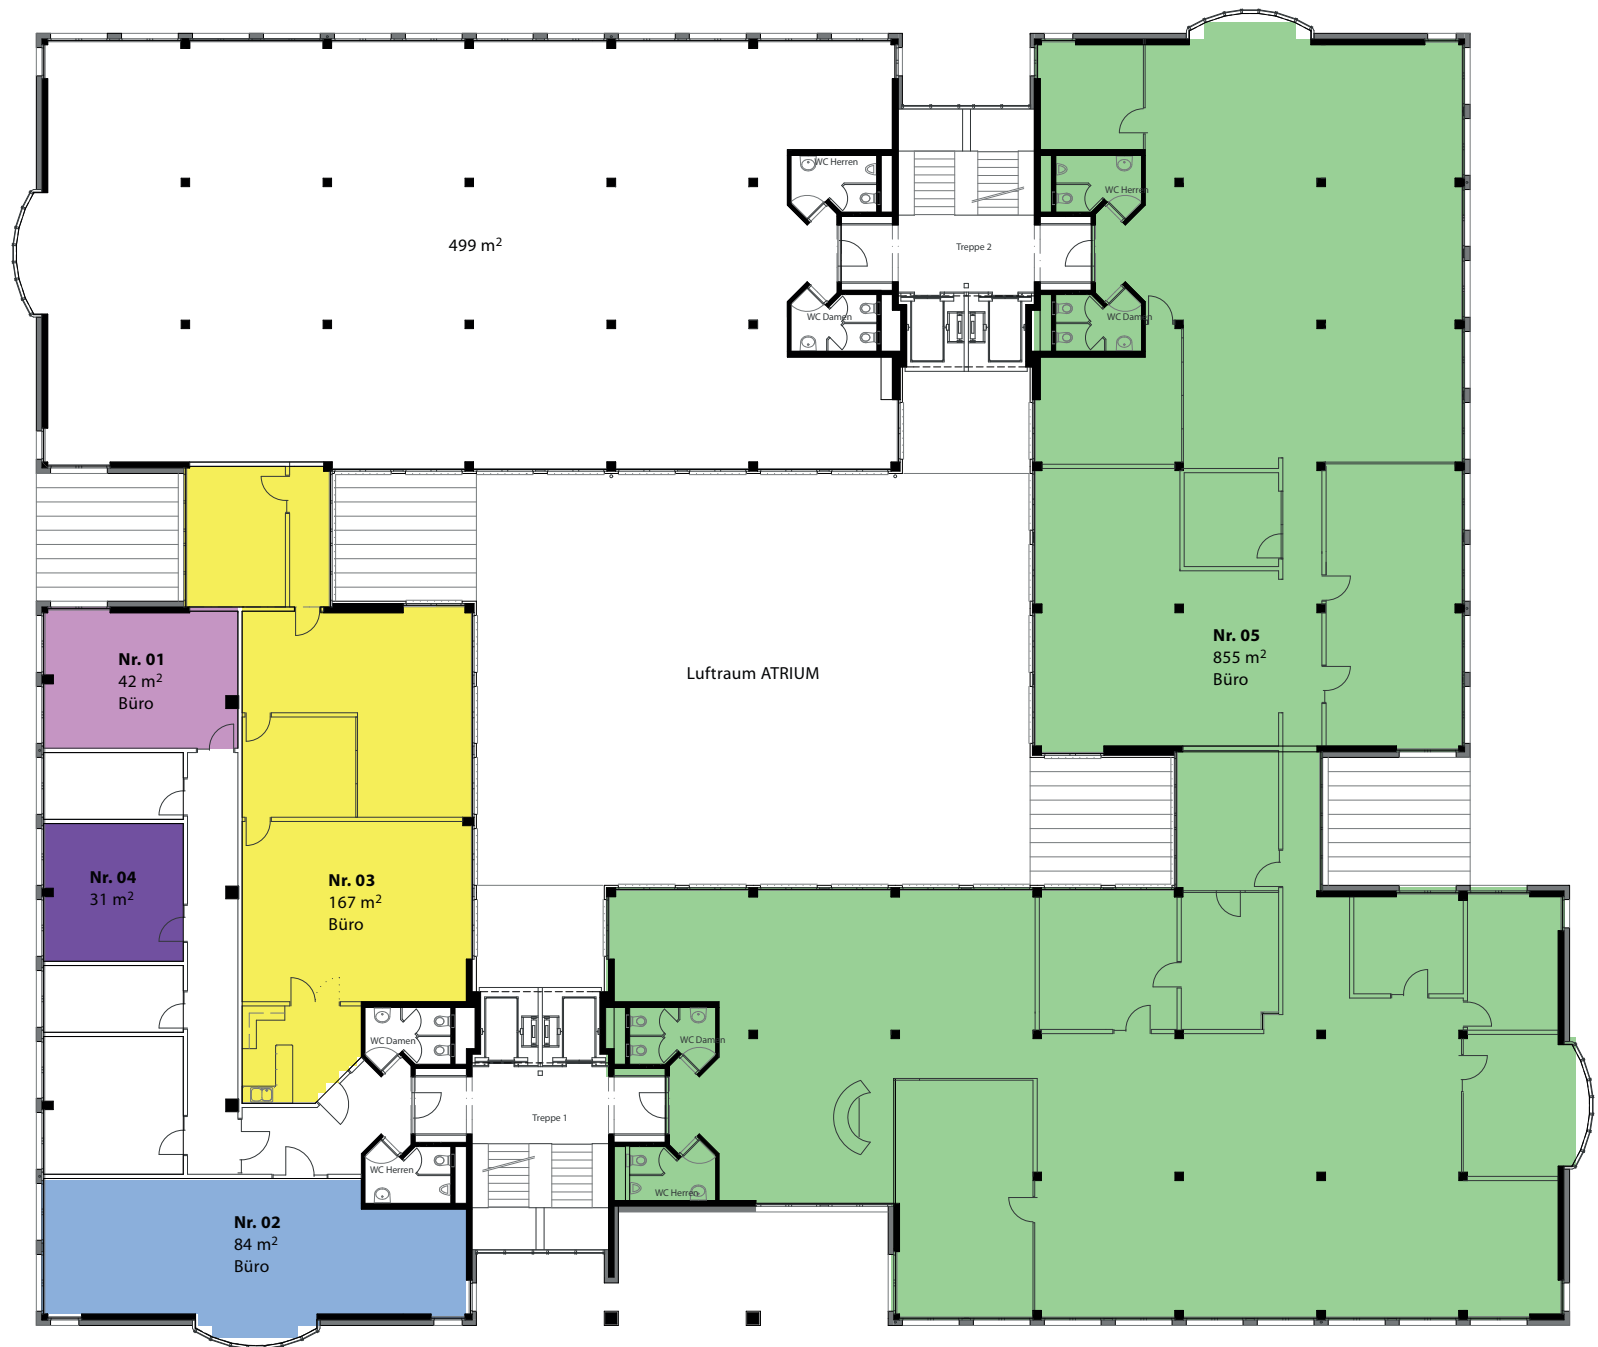

Gewerbstrasse 11
CH-6330 Cham



Intershop Management AG
Puls 5
Giessereistrasse 18
Postfach 1601
CH-8031 Zürich

Telefon +41 44 544 10 59
Telefax +41 44 544 10 03
www.intershop.ch
bruno.rechsteiner@intershop.ch

Raum-Nr.	Grösse	Nebenkosten (Akonto)	Miete (exkl. Nebenkostenanteil)
01 ab sofort	42 m ²	CHF 30.- /m ² / Jahr	CHF 225.- /m ² / Jahr
02 ab sofort	84 m ² (inkl. Korridor/WC-Anteil)	CHF 30.- /m ² / Jahr	CHF 225.- /m ² / Jahr
03 ab sofort	167 m ²	CHF 30.- /m ² / Jahr	CHF 190.- /m ² / Jahr
04 ab sofort	31 m ² (inkl. Korridor/WC-Anteil)	CHF 30.- /m ² / Jahr	CHF 225.- /m ² / Jahr
05 ab 01.11.2018	855 m ²	CHF 30.- /m ² / Jahr	CHF 200.- /m ² / Jahr