


GRUNDRISS
2. OBERGESCHOSS
BÜRRÄUME

5 m

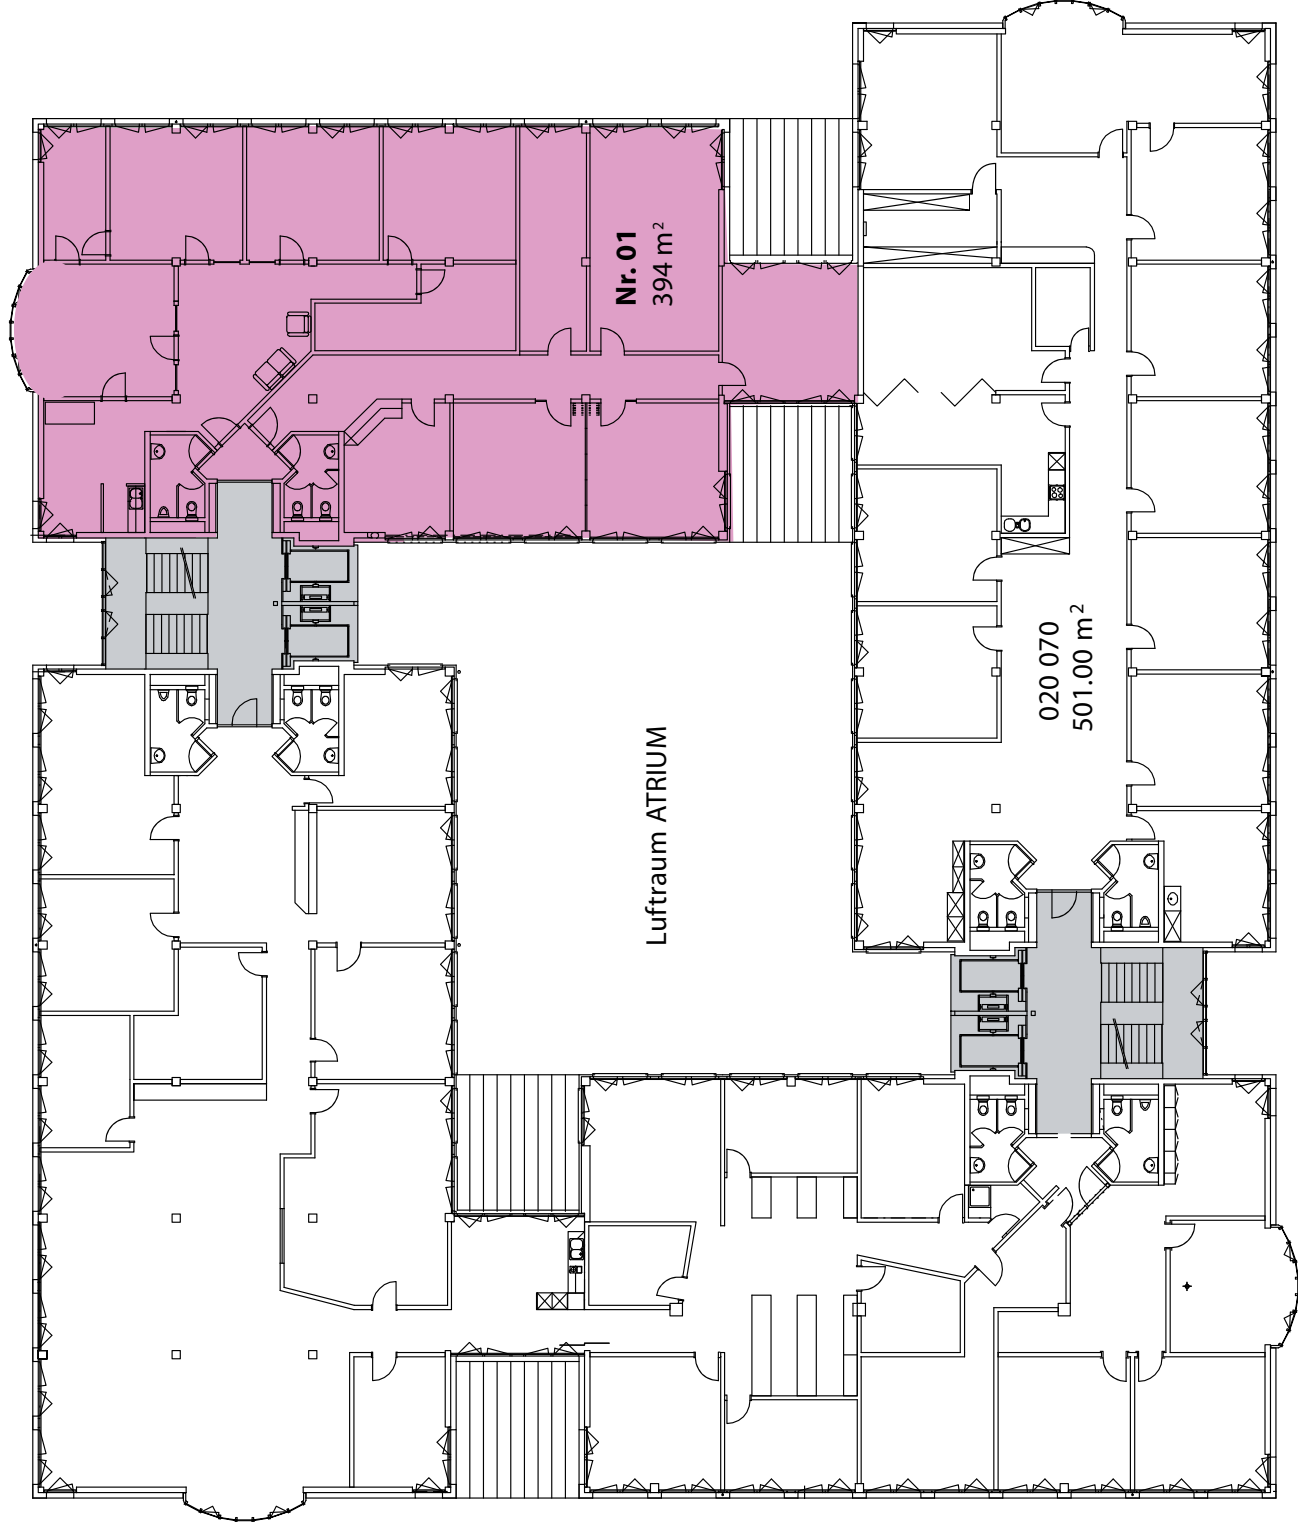

ATRILUM

Gewerbstrasse 11
CH-6330 Cham

intershop

Intershop Management AG
Puls 5
Giessereistrasse 18
Postfach 1601
CH-8031 Zürich

Telefon +41 44 544 10 59
Telefax +41 44 544 10 03
www.intershop.ch
bruno.rechsteiner@intershop.ch

Raum-Nr.	Grösse	Nebenkosten (Alkonto)	Miete (exkl. Nebenkosten)
01 nach Vereinbarung	394 m ²	CHF 30.-/m ² /Jahr	CHF 195.-/m ² /Jahr